

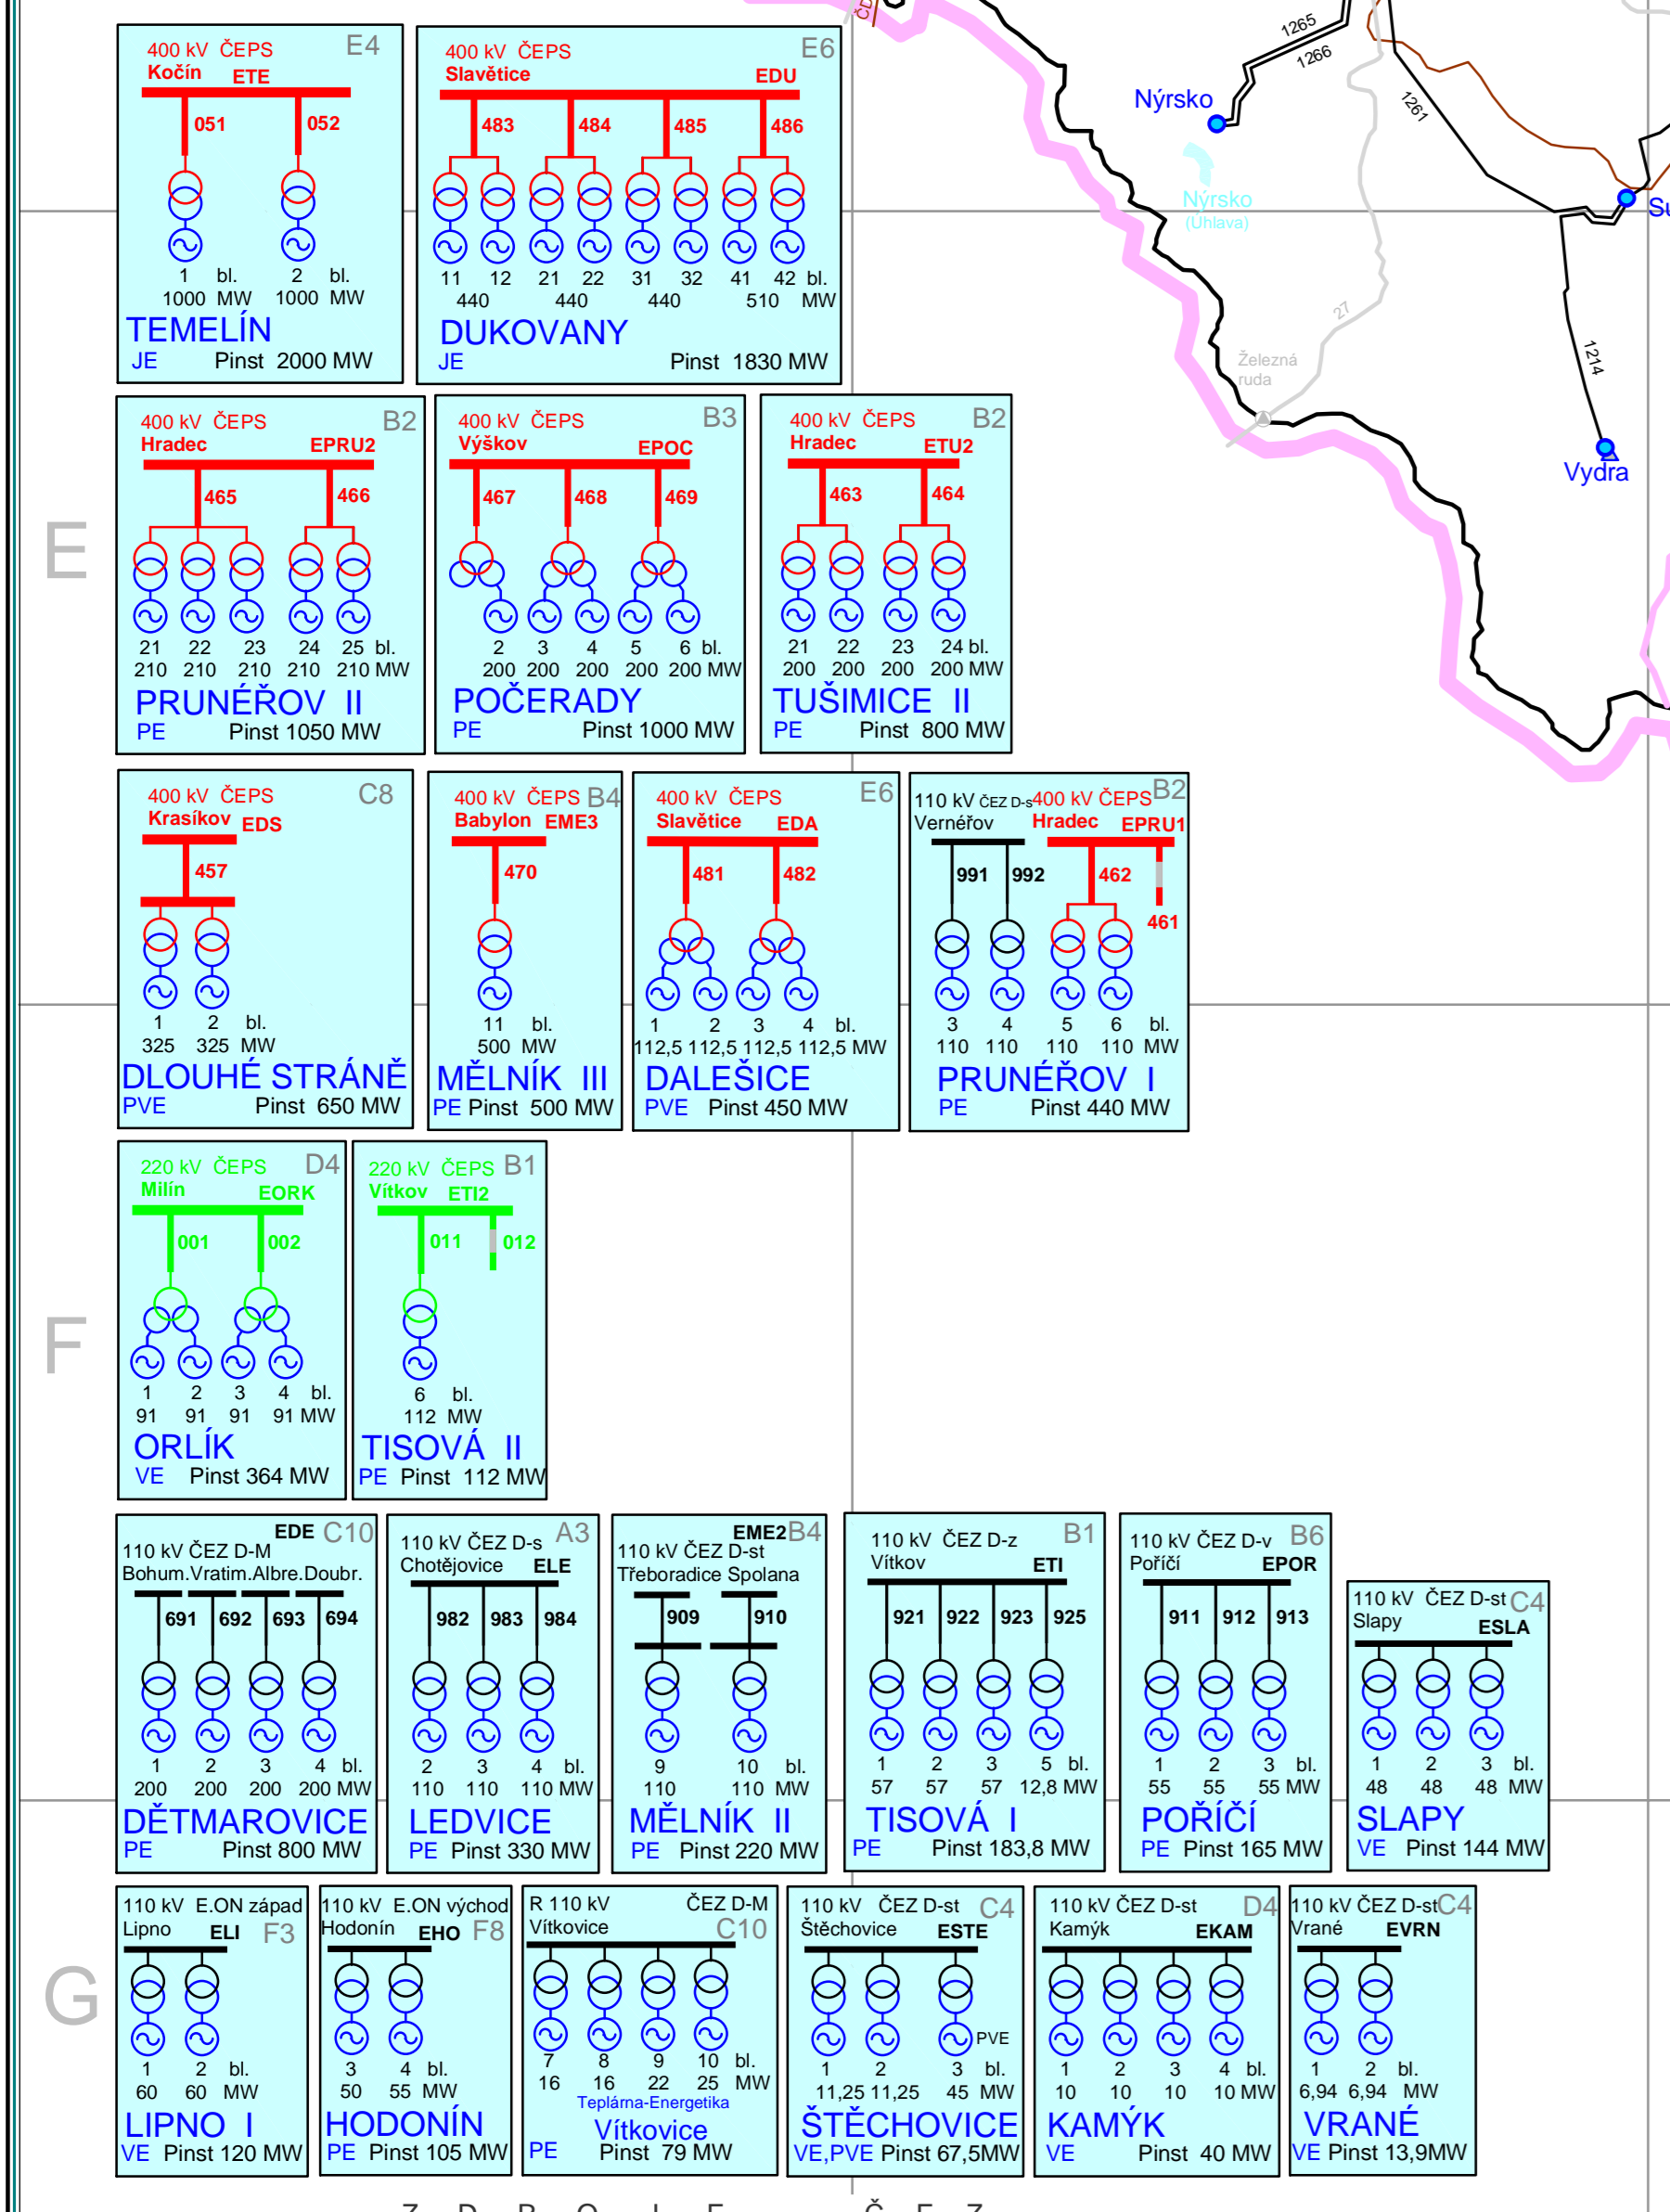
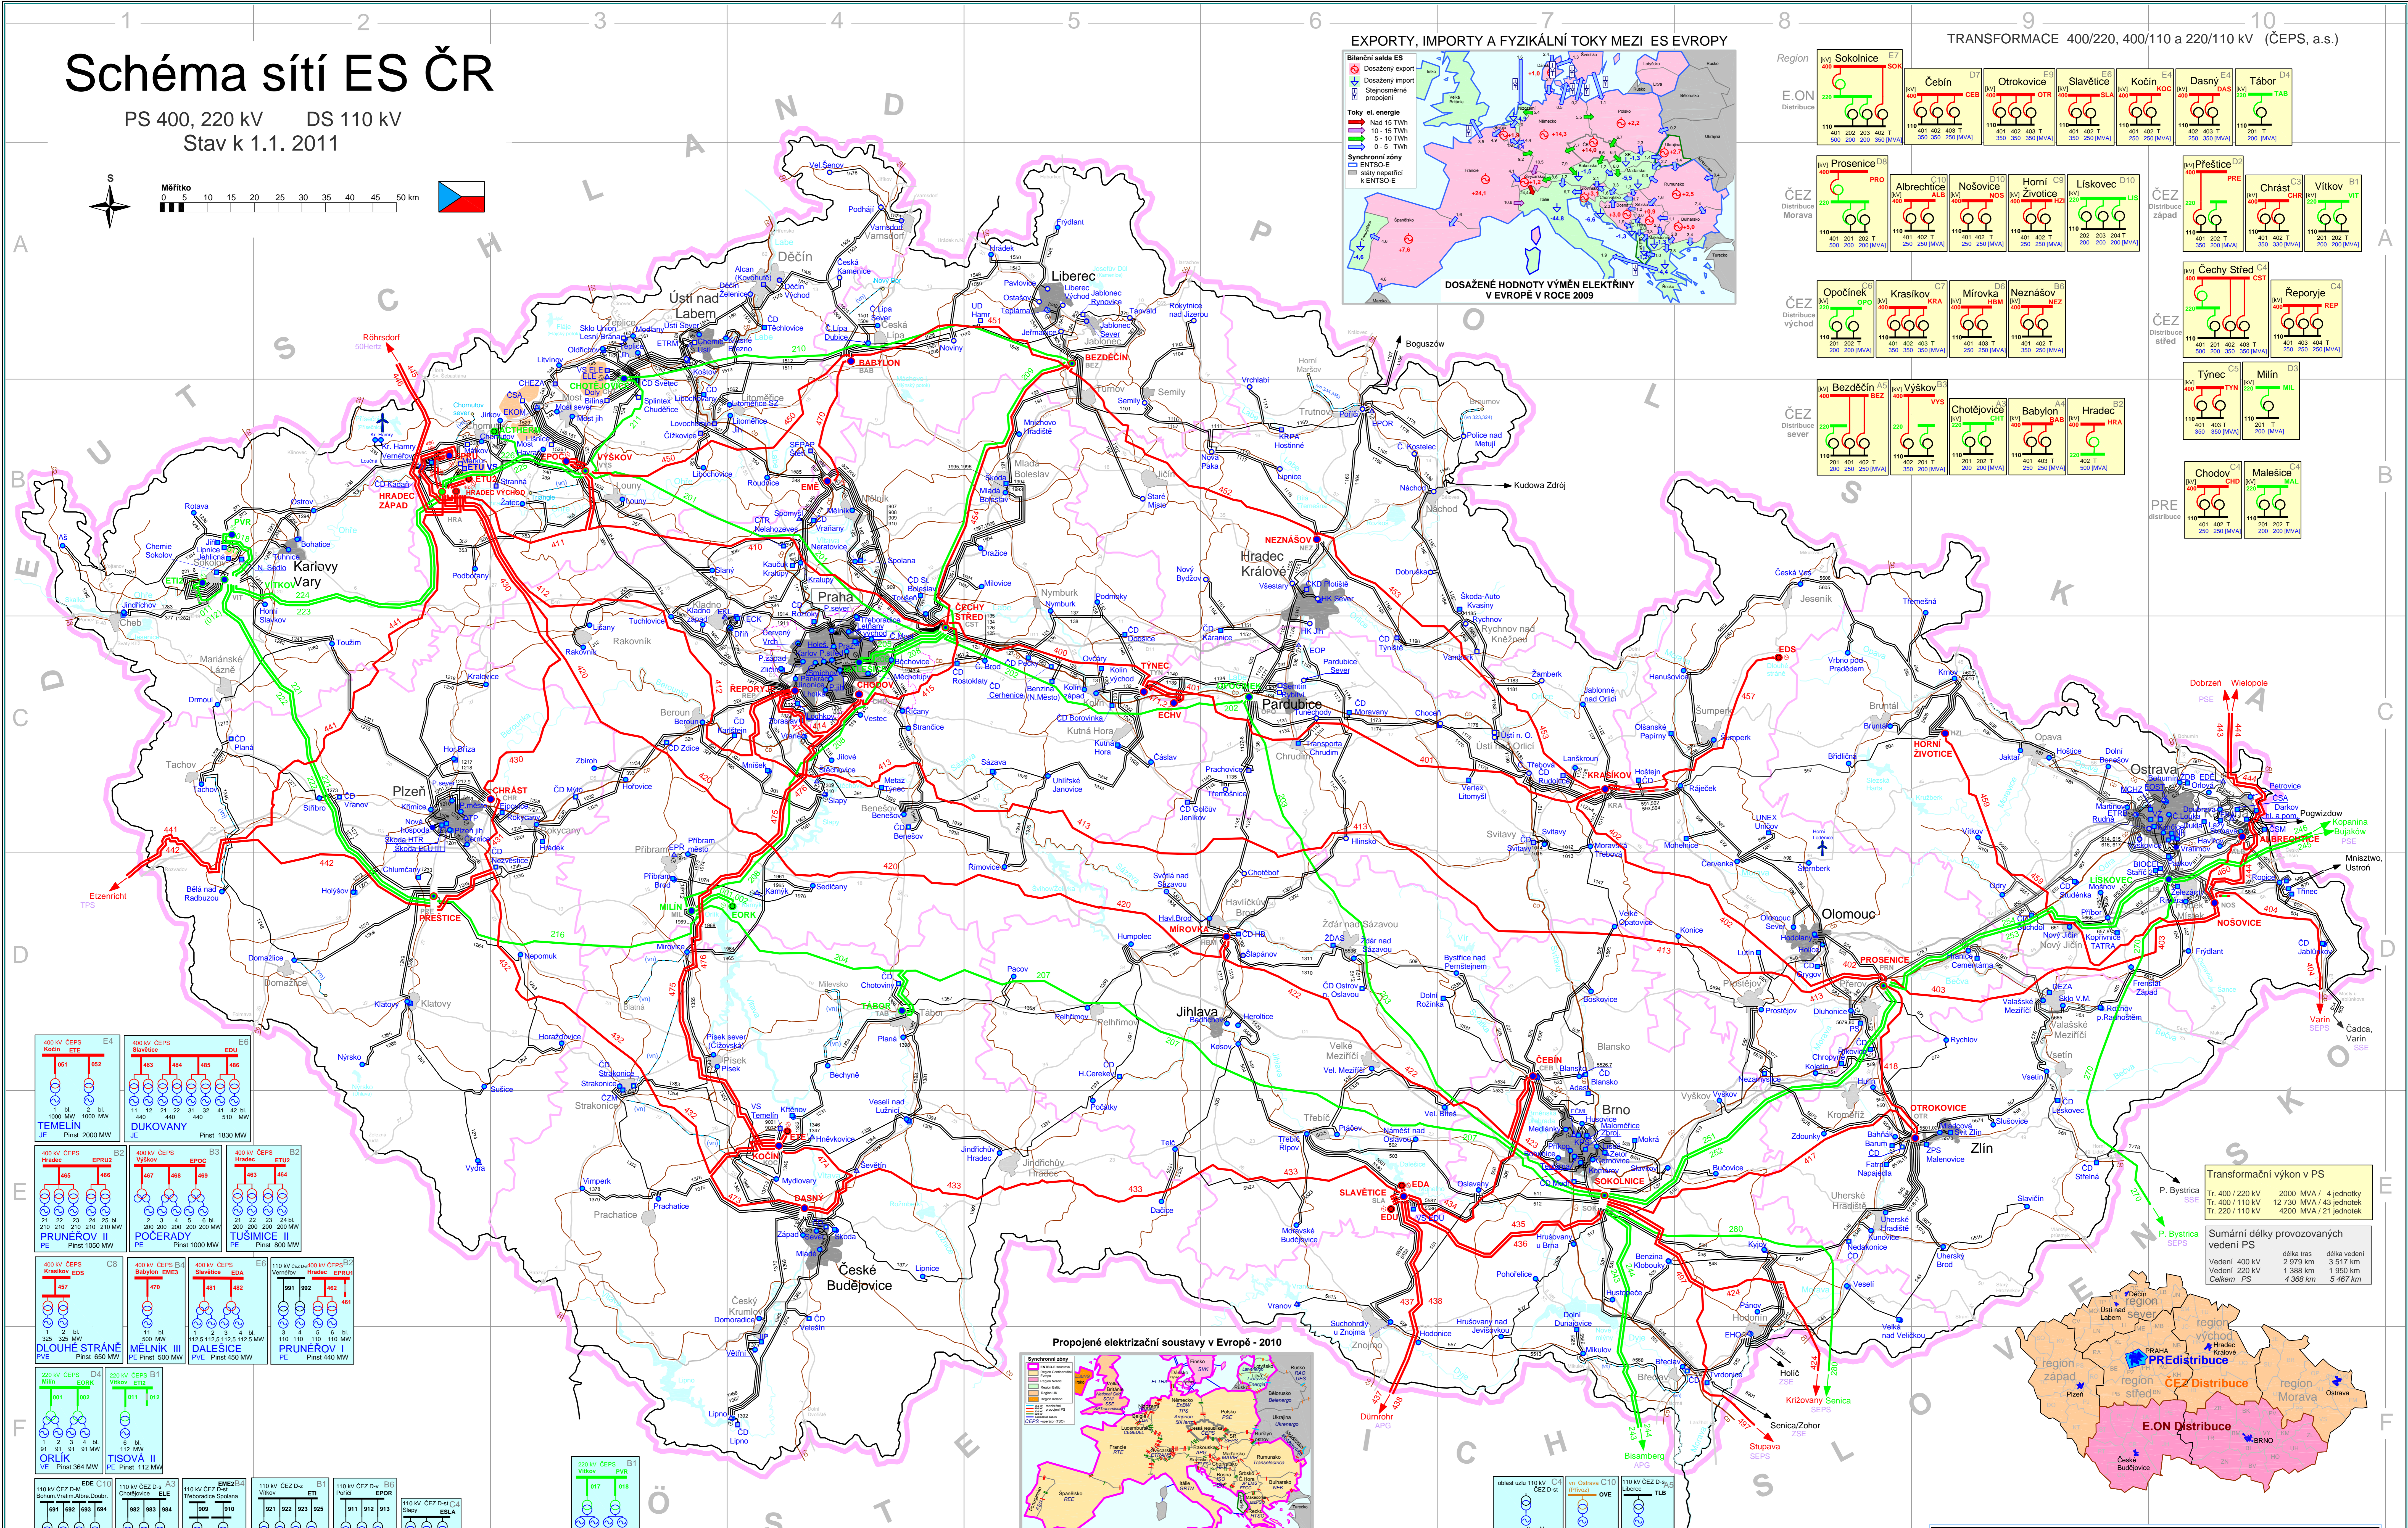
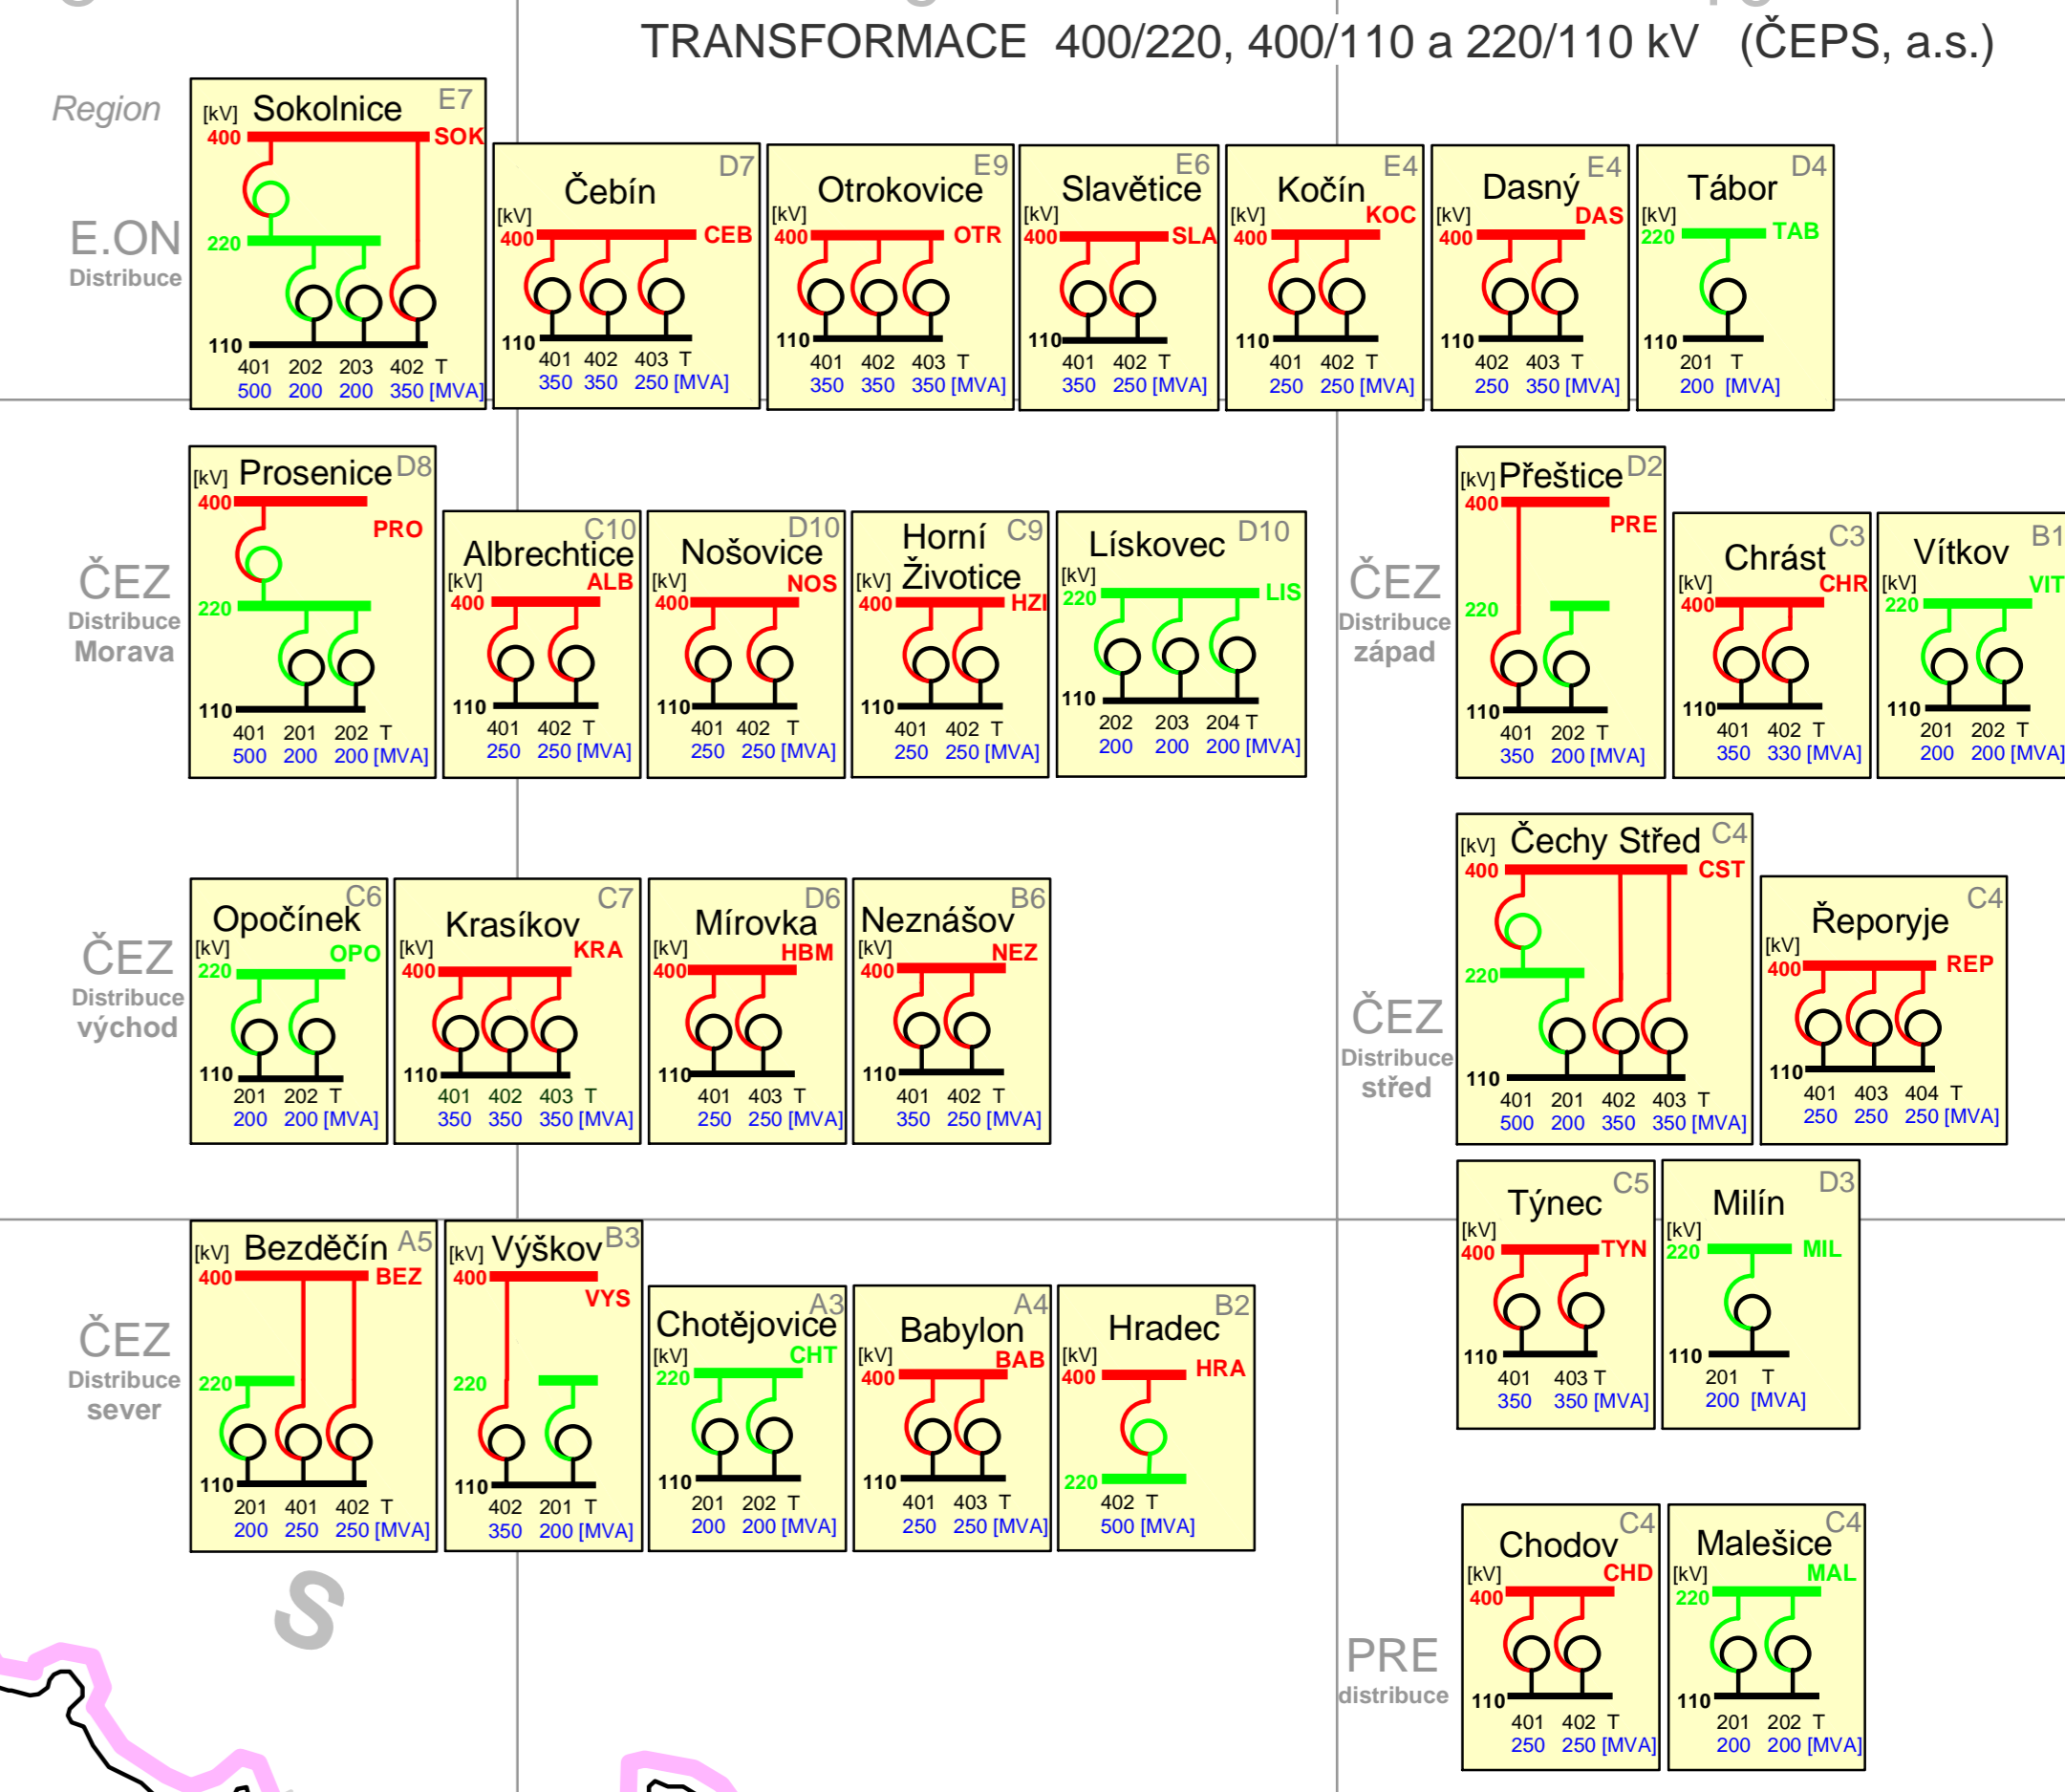


Schéma sítí ES ČR

PS 400, 220 kV DS 110 kV
Stav k 1.1. 2011

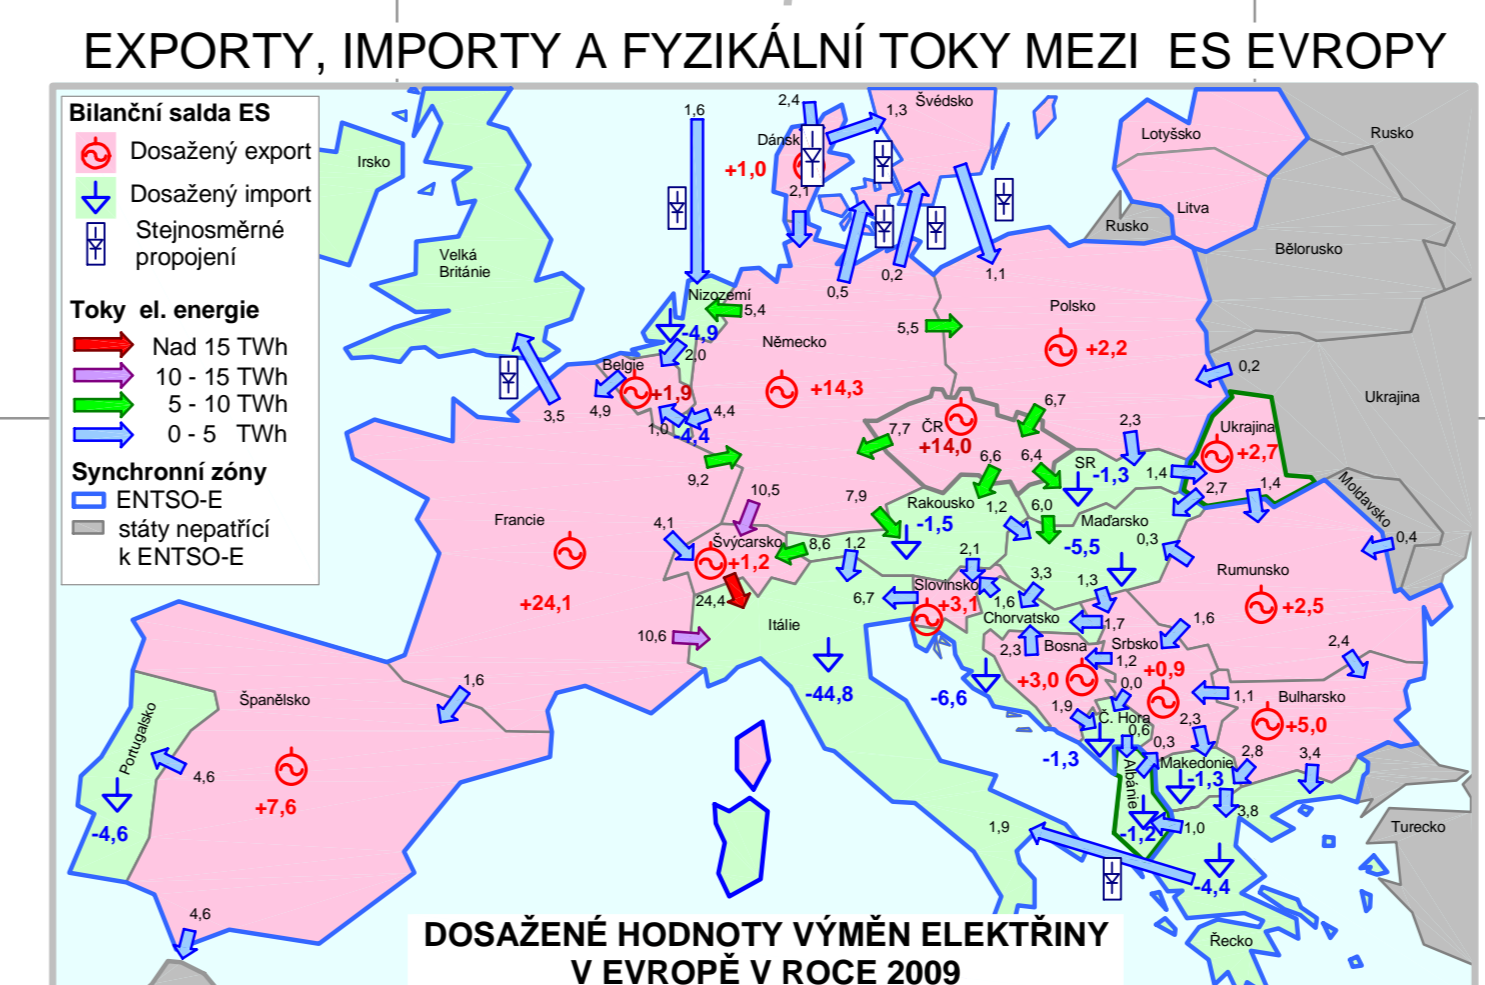

VYVEDENÍ, SKLADBA ZDROJŮ DO PS a 110 kV (BEZ ZÁVADNÍCH ELEKTŘÁREN DO 110 kV)

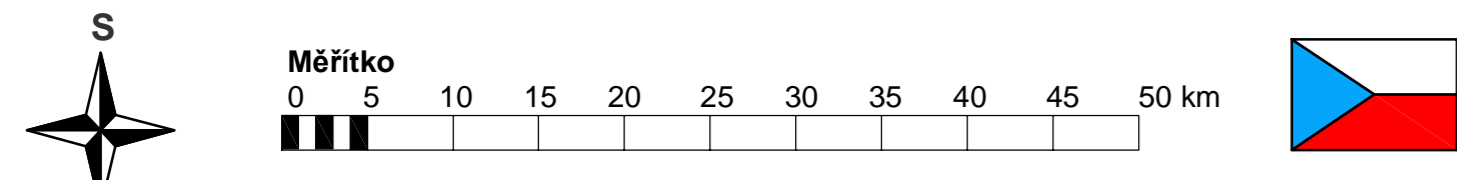